


PLANO DE REFERÊNCIA A 270,00 m

	x=-4350.01 y=202164.05	x=-4409.33 y=202199.33	x=-4332.18 y=202220.07	x=-4257.98 y=202229.42	x=-4100.07 y=202233.77	x=-4003.78 y=202328.42	x=-3952.75 y=202396.74
COTA DO TERRENO	311,75	284,36	291,91	301,17	317,13	324,48	328,27
NÚMERO DO APOIO	29	1	2	3	4	5	D0309
TIPO DE APOIO	RS15-17,4	MM04-2250-16	MP00-400-16	MP00-400-16	MP02-1200-22	MP00-600-20	TP 4/14
ALTURA ÚTIL	12,80	11,56	12,77	12,77	19,30	17,30	11,35
ARMAÇÃO	RS15/N	VAN	TAN 60	TAN 60	HRF 100	HRF 100	HPT4
FIXAÇÃO DOS CONDUTORES	AR	AR	AR	Ah	AR	AR	AR
DISTÂNCIAS ENTRE APOIOS		69,01	79,90	74,78	157,96	135,04	85,27
DISTÂNCIAS À ORIGEM	0,00	69,01	148,90	223,69	381,65	516,68	601,95
CULTURAS							

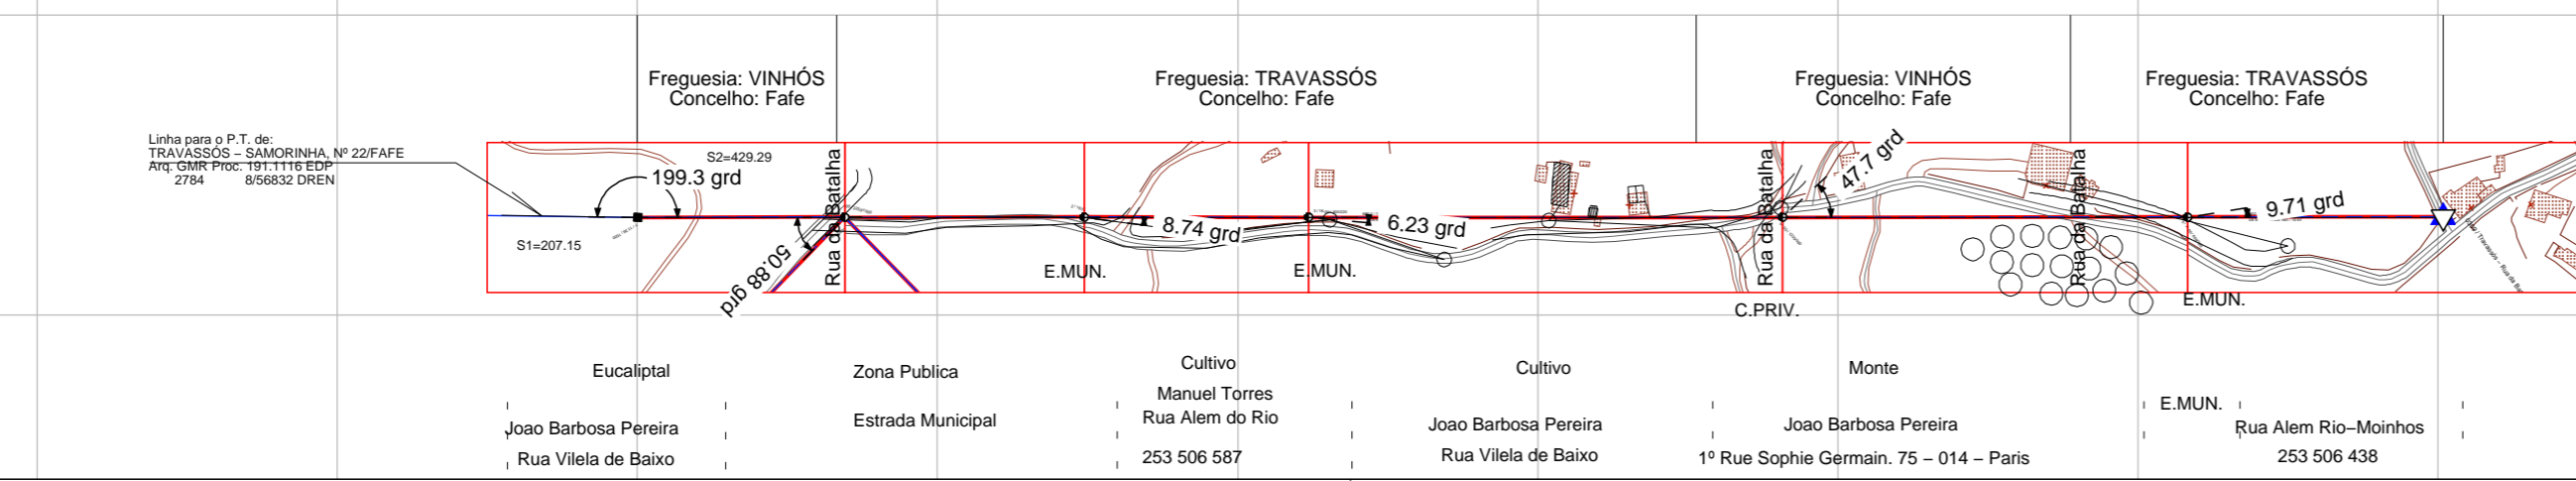

PROJ.	28-03-2006	J.MIGUEL	 Empresa: EDP Distribuição				
LEV. TOP.							
DES.	06-04-18	O. Ferreira					
VERIF.							
ÍNDICE	DESCRIÇÃO	DATA	ALTERADO	APROVADO	DATA	RÚBRICA	
ASPC	FORMATO 590x320	<b>MÉDIA TENSÃO – 15kV</b> <b>TRAVASSÓS – RUA DA BATALHA</b> <b>P.T. Nº 309/FAFE</b>					
	OUTPUT 1:1						
PLANTA(S)	ESCALA(S)	Freguesia(s): <b>Travassós, Vinhós</b> Concelhos(s): <b>Fafe</b>					
71	V=1:500 H=1:2500	SUBSTITUI		CÓDIGOS DE OBRA		Nº DESENHO	ÍNDICE
		005723/2006	C2006-710029	1	06031	01	